









Limite amministrativo Comune di Brenzone




VINCOLI AMBIENTALI E PAESAGGISTICI

-  Vincolo Monumentale D. Lgs. 42/2004 art. 10 art. 54
-  Aree e siti di interesse archeologico art. 53
-  Vincolo Paesaggistico D. Lgs. 42/2004 art. 136 - Aree di notevole interesse pubblico (intero territorio comunale) art. 52
-  Vincolo Paesaggistico D. Lgs. 42/2004 art. 142 lett. b - Fasce costiere dei Laghi art. 52
-  Vincolo Paesaggistico D. Lgs. 42/2004 art. 142 lett. c - Corsi d'Acqua art. 52
-  Vincolo Paesaggistico D. Lgs. 42/2004 art. 142 lett. d - Ambienti montani superiori a 1.600 metri art. 52
-  Vincolo Paesaggistico D. Lgs. 42/2004 art. 142 lett. g - Zone Boscate art. 52
-  Vincolo Idrogeologico RD 3297/1923 art. 55









RETE NATURA 2000




-  Zona Speciale di Conservazione
-  Zona Protezione Speciale

PAI - AREE A RISCHIO GEOLOGICO

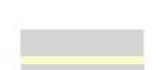







-  P2 - Pericolosità geologica media art. 65
-  P3 - Pericolosità geologica elevata art. 65
-  P4 - Pericolosità geologica molto elevata art. 65


VINCOLI TECNOLOGICI, FASCE DI RISPETTO E TUTELE

-  Idrografia e fascia di rispetto idraulico art. 58
-  Idrografia e fascia di tutela fluviale e ambientale art. 59
-  Idrografia e fascia di tutela lacuale e ambientale art. 59
-  Viabilità e fascia di rispetto stradale art. 60
-  Viabilità di progetto e fascia di rispetto stradale art. 60
-  Centri abitati ai sensi del Codice della Strada - DGC 119 del 13.12.2017 art. 60
-  Elettrodotti - Fasce di rispetto art. 61
-  Sorgente captata ad uso idropotabile - Zona di rispetto art. 61

-  Cimitero - Fascia di rispetto art. 62
-  Cimitero - Ambito dei 200 metri art. 62
-  Impianti di Comunicazione Elettronica ad uso pubblico art. 63

ELEMENTI ED EDIFICI DI INTERESSE STORICO CULTURALE E PAESAGGISTICO

- SISTEMA DELLA MOBILITA' LENTA
-  Mobilità lenta - piste ciclabili Art. 51 e 57
 -  Mobilità lenta - mulattiere, strade sterrate Art. 51 e 57
 -  Mobilità lenta - sentieri escursionistici Art. 51 e 57
- SISTEMA DEGLI EDIFICI E MANUFATTI DI PREZIO
-  Centro Storico Art. 18
 -  Edifici di valore storico-architettonico e ambientale in zona agricola Art. 37
 -  Edifici di valore storico-testimoniale (malghe, casere, balli) Art. 57
 -  Capitelli Art. 57
 -  Corte rurale Le Ca Art. 41 e 57

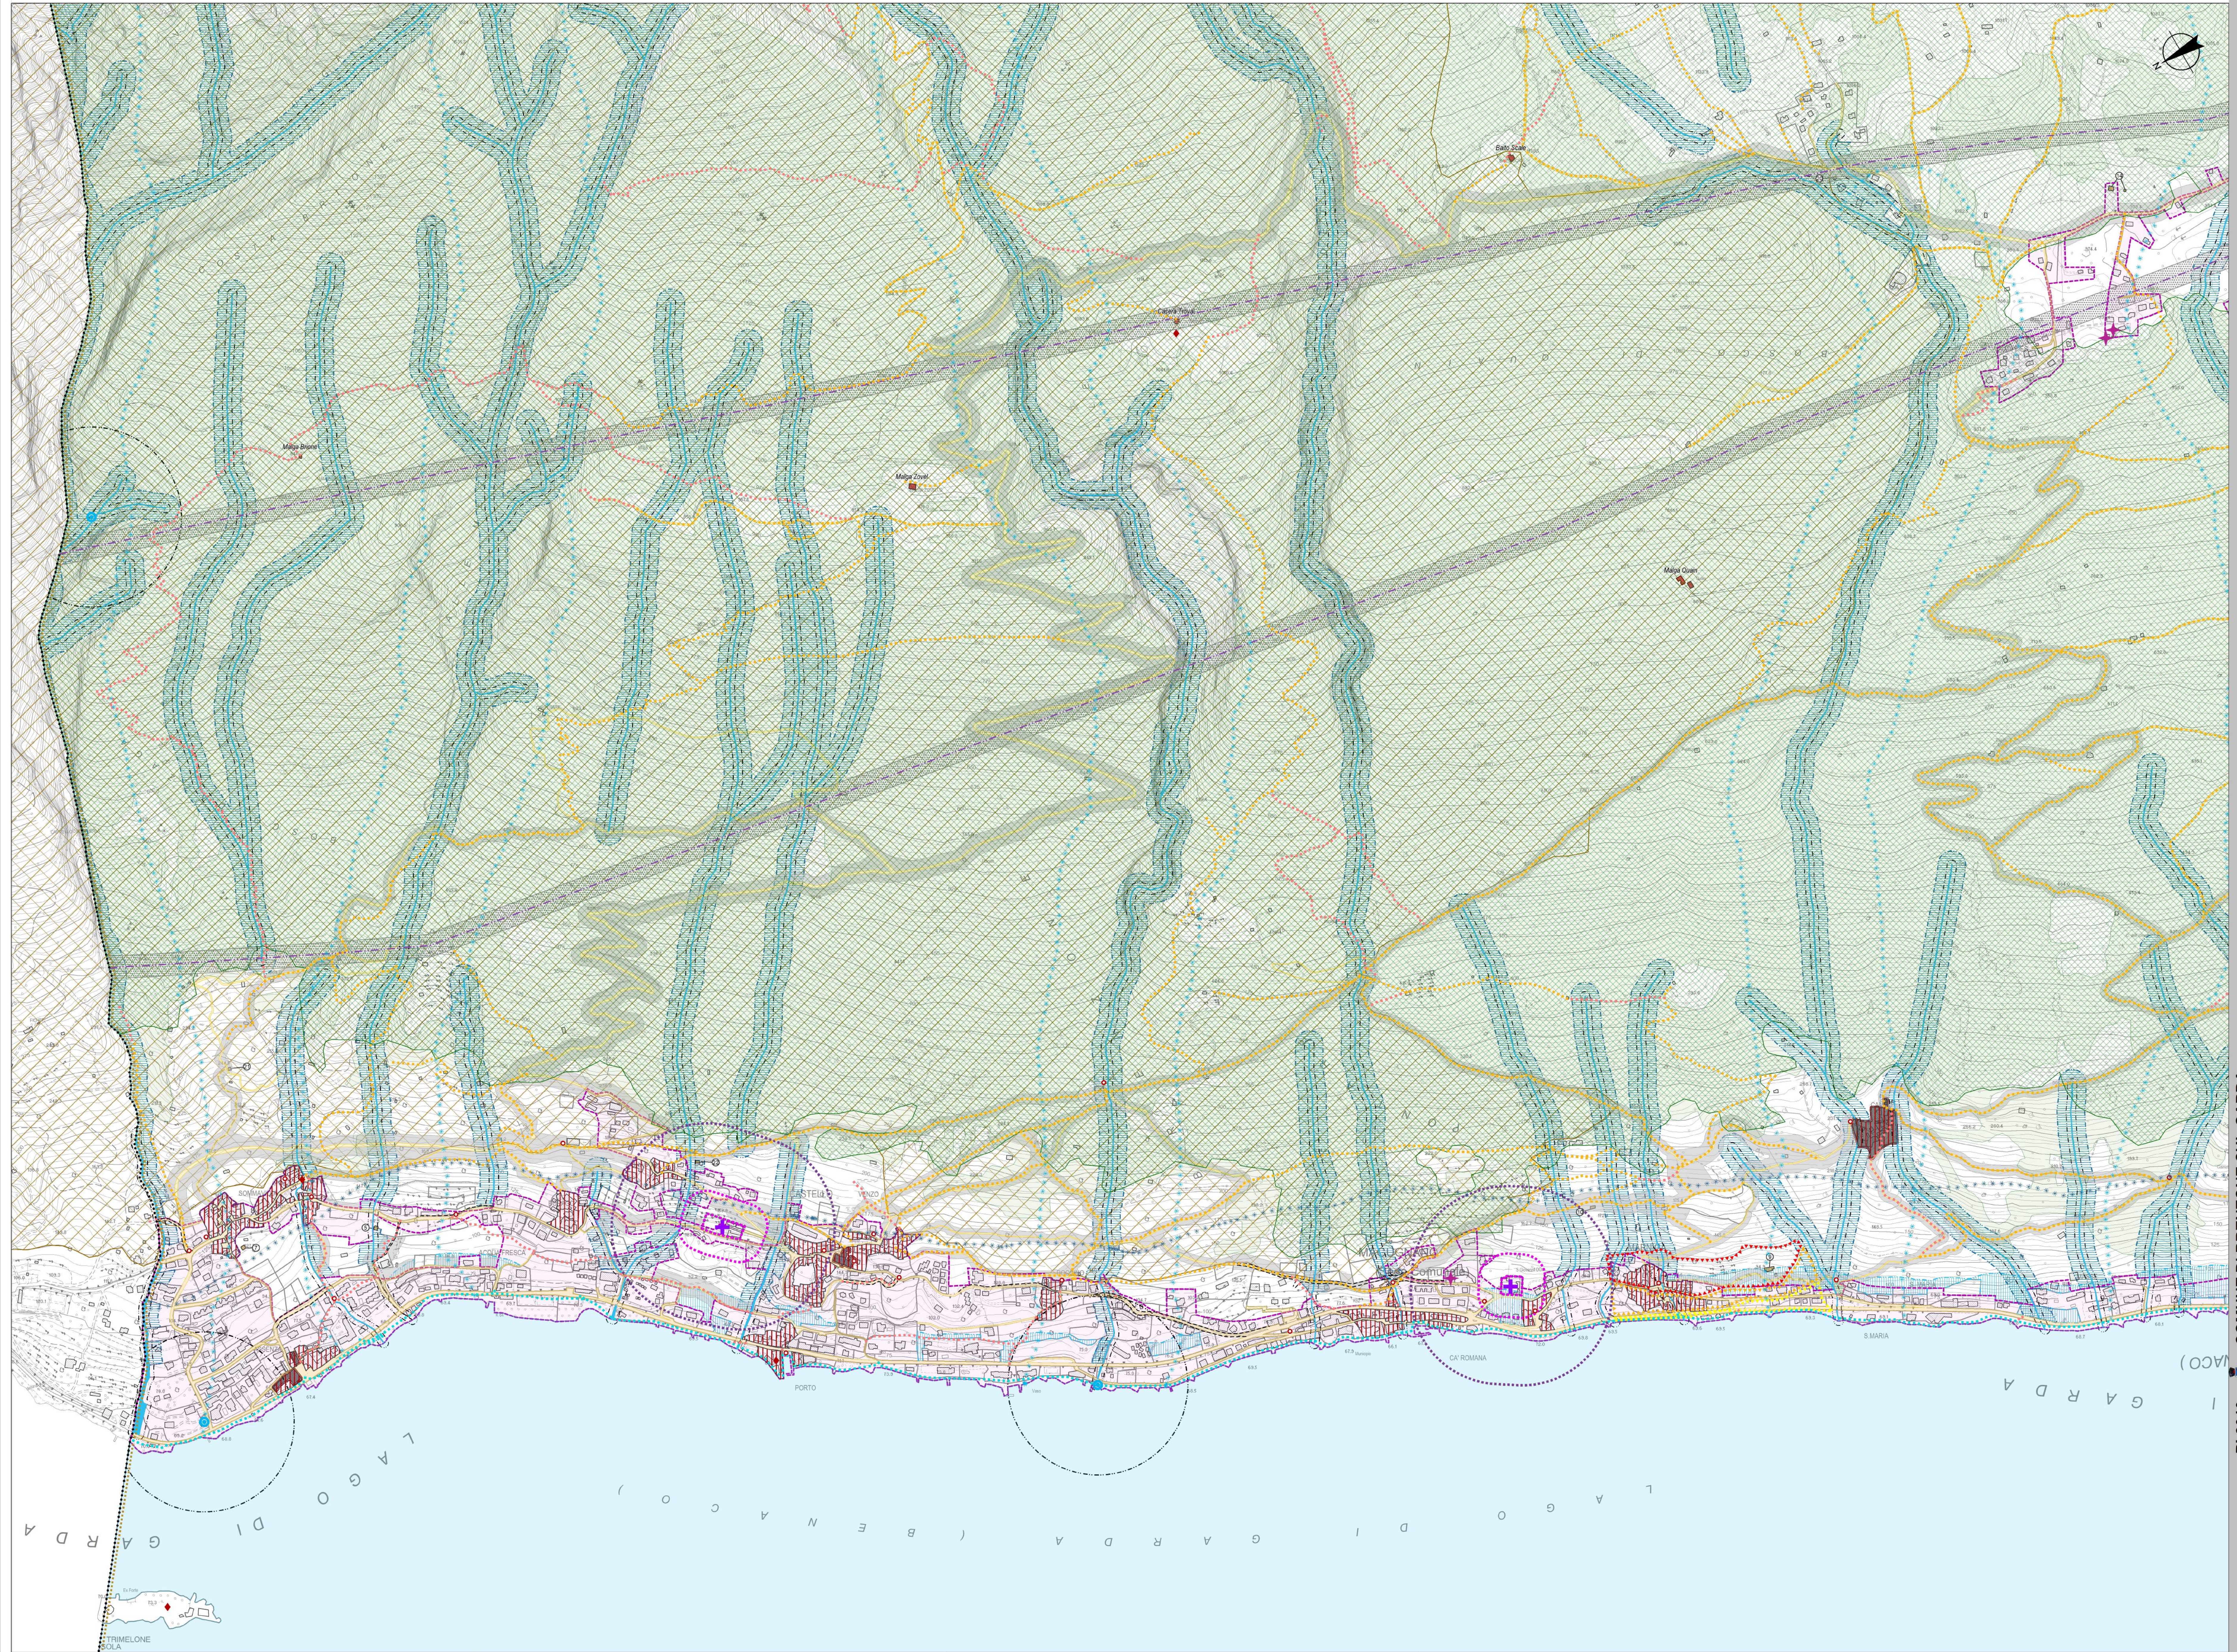

Redatto
Verificato

Microzonazione Sismica
Gino Lucchetti, geologo

Valutazione Ambientale
Luca Lovardi, ingegnere

Progettazione urbanistica
Pirella Göttsche, urbanista
Domenico Padoa, urbanista
Lisa De Gaspari, urbanista

Il Sindaco
Tommaso Bertonielli
Il Segretario Comunale
dot. Giorgio Conzato
Il resp. del Settore Urbanistica
arch. Enzo Sabatini

Adozione
D.C.C. n. 48/19

