



N. progr. modific.	Tipo modifica	dest. PRG	Dest. PI ver. 1	Area mq
001	Individuazione nuova zona	E	D6.3	1.303
002	Individuazione nuova zona	E	C1.3	629
003	Individuazione nuova zona	E	D6.3	1.830
004	Individuazione nuova zona	E	D6.3	2.125
005	Individuazione nuova zona	E	C1.3	802
006	Individuazione nuova zona	E	C1.3	1.144
007	Individuazione nuova zona	E	C1.3	901
008	Individuazione nuova zona	E	C1.3	1.078
009	Individuazione nuova zona	E	C1.3	842
010	Individuazione nuova zona	E	C1.3	862
011	Individuazione nuova zona	E	C1.3	977
012	Individuazione nuova zona	E	C1.3	1.042
013	Individuazione nuova zona	E	C1.3	946
014	Individuazione nuova zona	E	C1.3	600
015	Individuazione nuova zona	E	C1.3	1.096
016	Individuazione nuova zona	E	C1.3	941
017	Individuazione nuova zona	E	C1.3	842
018	Individuazione nuova zona	E	D6.3	2.334
019	Individuazione nuova zona	E	D6.3	1.947
020	Individuazione nuova zona	E	D6.3	2.736
021	Individuazione nuova zona	E	D1	979
022	Individuazione nuova zona	E	D1	764
023	Individuazione nuova zona	E	C1.3	1.289
024	Individuazione nuova zona	E	D1	743
025	Individuazione nuova zona	E	C1.3	597
026	Individuazione nuova zona	E	C1.3	298
027	Individuazione nuova zona	E	D6.3	4.297
028	Individuazione nuova zona	E	D6.3	1.519
029	Individuazione nuova zona	E	D5.2	14.978
030	Individuazione nuova zona	E	C1.3	1.455
031	Individuazione nuova zona	E	C1.3	252
032	Individuazione nuova zona	E	C2.4	4.294
033	Individuazione nuova zona	E	C2.4	2.223
034	Individuazione nuova zona	E	C1.3	666
035	Individuazione nuova zona	E	D5.2	21.630
036	Individuazione nuova zona	E	C1.3	1.202
037	Individuazione nuova zona	E	C1.3	2.982
038	Individuazione nuova zona	E	C1.3	1.855
039	Individuazione nuova zona	E	D6.3	3.527
040	Individuazione nuova zona	E	C1.3	333
041	Individuazione nuova zona	E	C1.3	2.048
042	Individuazione/riclassificazione zona standard	Fc	Fd	2.052
043	Individuazione/riclassificazione zona standard	Fc	Fd	4.474
044	Individuazione/riclassificazione zona standard	Fc	Fd	423
045	Individuazione/riclassificazione zona standard	Fc	Fd	5.080
046	Individuazione/riclassificazione zona standard	Fd	Fd	127
047	Individuazione/riclassificazione zona standard	Fa	Fd	2.530
048	Individuazione/riclassificazione zona standard	Fb	Fd	1.895
049	Individuazione/riclassificazione zona standard	Fd	Fd	599
050	Individuazione/riclassificazione zona standard	Fc	Fd	1.088

N. progr. modific.	Tipo modifica	dest. PRG	Dest. PI ver. 1	Area mq
051	Individuazione/riclassificazione zona standard	E	Fd	513
052	Individuazione/riclassificazione zona standard	E	Fd	252
053	Individuazione/riclassificazione zona standard	D1	Fd	2.201
054	Individuazione/riclassificazione zona standard	E	Fb	1.385
055	Individuazione/riclassificazione zona standard	Fc	Fd	1.012
056	Individuazione/riclassificazione zona standard	E	Fd	839
057	Individuazione/riclassificazione zona standard	E	Fd	462
058	Individuazione/riclassificazione zona standard	E	Fd	232
059	Individuazione/riclassificazione zona standard	E	Fc	1.975
060	Individuazione/riclassificazione zona standard	E	Fd	513
061	Individuazione/riclassificazione zona standard	E	Fc	746
062	Individuazione/riclassificazione zona standard	E	Fc	1.604
063	Individuazione/riclassificazione zona standard	E	Fc	3.120
064	Individuazione/riclassificazione zona standard	E	Fd	1.848
065	Individuazione/riclassificazione zona standard	Fg	Fc	451
066	Riclassificazione di zona	Fc	VP	580
067	Riclassificazione di zona	Fd	VP	339
068	Riclassificazione di zona	D1	D6.3	1.763
069	Riclassificazione di zona	D7	D6.3	822
070	Riclassificazione di zona	C2	VP	2.656
071	Riclassificazione di zona	Fc	D5.2	5.079
072	Riclassificazione di zona	Fc	C1.3	1.657
073	Riclassificazione di zona	Fc	C1.3	1.266
074	Riclassificazione di zona	Fc	C1.3	1.662
075	Riclassificazione di zona	Fc	C1.3	1.272
076	Riclassificazione di zona	D1	D6.3	778
077	Riclassificazione di zona	B5	C1.3	904
078	Riclassificazione di zona	Fc	C1.3	874
079	Riclassificazione di zona	D4	D2	2.981
080	Riclassificazione di zona	D4	D6.3	2.971
081	Riclassificazione di zona	Fab	C1.3	518
082	Riclassificazione di zona	D1	D6.3	1.592
083	Riclassificazione di zona	Fab	C1.3	384
084	Riclassificazione di zona	D7	D6.3	1.666
085	Riclassificazione di zona	D1	C1.3	733
086	Riclassificazione di zona	Fc	C2.4	3.645
087	Riclassificazione di zona	Fc priv	C1.3	2.021
088	Riclassificazione di zona	Fb	D3	318
089	Riclassificazione di zona	D1	Fb	3.899
090	Riclassificazione di zona	Fc	C1.3	2.205
091	Riclassificazione di zona	B3	C1.3	1.895
092	Riclassificazione di zona	B3	C1.3	1.046
093	Riclassificazione di zona	C1	VP	611
094	Riclassificazione di zona	D4-C2	D1	447
095	Riclassificazione di zona	D4-C2	VP	531
096	Riclassificazione di zona	D1	C1.3	843
097	Riclassificazione di zona	Fc priv	C1.3	771
098	Riclassificazione di zona	C1.2	D6.3	797
099	Riclassificazione di zona	D1	D6.3	905
100	Riclassificazione di zona	D1	CL.2	1.277

N. progr. modific.	Tipo modifica	dest. PRG	Dest. PI ver. 1	Area mq
101	Riclassificazione di zona	D4	C1.3	545
102	Riclassificazione di zona	D7	VP	1.602
103	Riclassificazione di zona	D7	VP	900
104	Riclassificazione di zona	D7	VP	900
105	Riclassificazione di zona	Fd	C1.3	670
106	Riclassificazione di zona	C1.3	C1.3	287
107	Riclassificazione di zona	Fab	D6.3	628
108	Riclassificazione di zona	D4	D6.3	5.027
109	Riclassificazione di zona	D5.1	D5.1	5.982
110	Riclassificazione di zona	D7	C1.1	240
111	Riclassificazione di zona	D4	D5.2	14.081
112	Riclassificazione di zona	C1.3	C1.2	951
113	Riclassificazione di zona	E	C1.3	150
114	Riclassificazione di zona	B3	VP	798
115	Riclassificazione di zona	D7	VP	314
116	Schedatura puntuale	E	E3	260
117	Stralcio zona	Fd	E3	3.942
118	Stralcio zona	Fd	E3	505
119	Stralcio zona	Fb	E3	798
120	Stralcio zona	Fd	E3	369
121	Stralcio zona	Fd	E3	948
122	Stralcio zona	Fd	E3	1.602
123	Stralcio zona	Fc	E3	5.156
124	Stralcio zona	Fd	E3	598
125	Stralcio zona	Fd	E3	1.064
126	Stralcio zona	Fc	E3	4.066
127	Stralcio zona	Fd	E3	466
128	Stralcio zona	Fd	E3	216
129	Stralcio zona	Fd	E3	451
130	Stralcio zona	Fb	E3	603
131	Stralcio zona	Fd	E3	794
132	Stralcio zona	D2	E3	1.991
133	Stralcio zona	D2	E3	2.119
134	Stralcio zona	Fc	E3	1.638
135	Stralcio zona	D4	E3	2.351
136	Stralcio zona	Fab	E3	1.311
137	Stralcio zona	Fab	E3	727
138	Stralcio zona	D4	E3	1.598
139	Stralcio zona	D4	E3	1.449
140	Stralcio zona	D4	E3	4.179
141	Stralcio zona	Fb	E3	4.659
142	Stralcio zona	Fc	E3	1.500
143	Stralcio zona	Fd	E3	1.998
144	Stralcio zona	Fc	E3	230
145	Stralcio zona	D4	E3	1.425
146	Stralcio zona	B5	E3	1.475
147	Stralcio zona	D4	E3	3.096
148	Stralcio zona	Fc	E3	1.090
149	Stralcio zona	Fc	E3	2.974

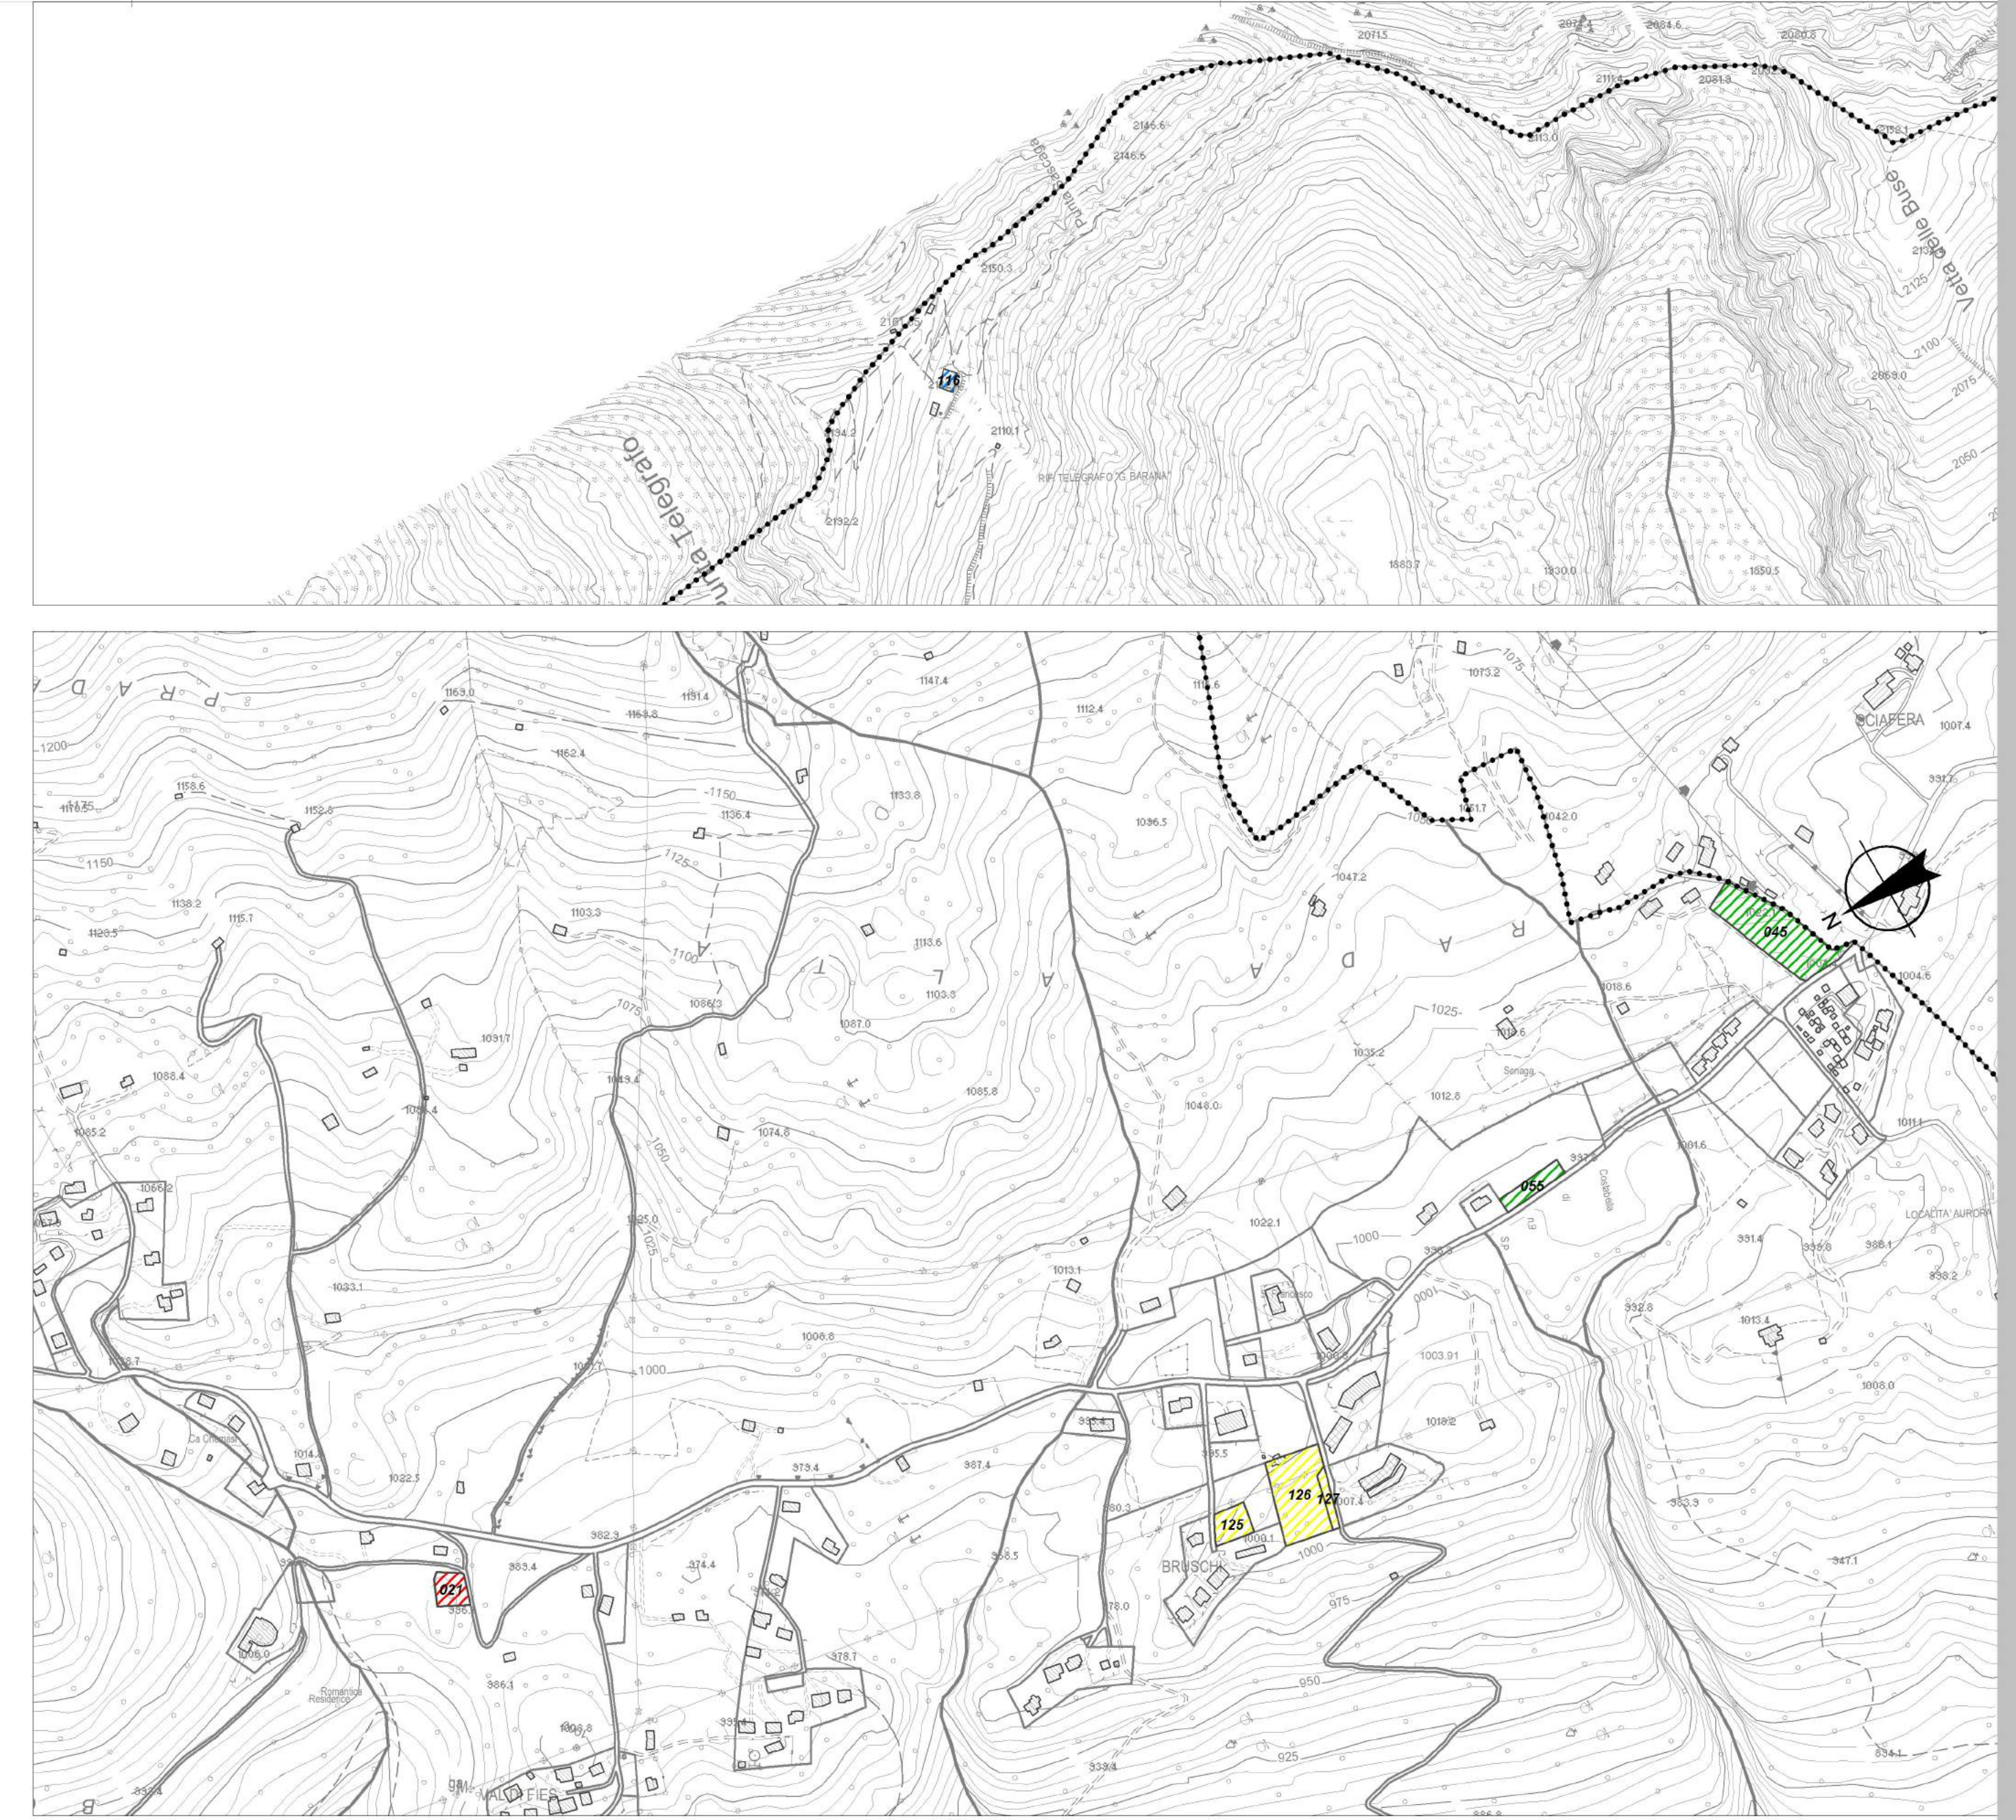

- Limite amministrativo Comune di Brezzone
- Individuazione nuova zona di trasformazione
- Individuazione/riclassificazione nuova zona a standard
- Riclassificazione zona di trasformazione
- Schedatura puntuale
- Stralcio zona

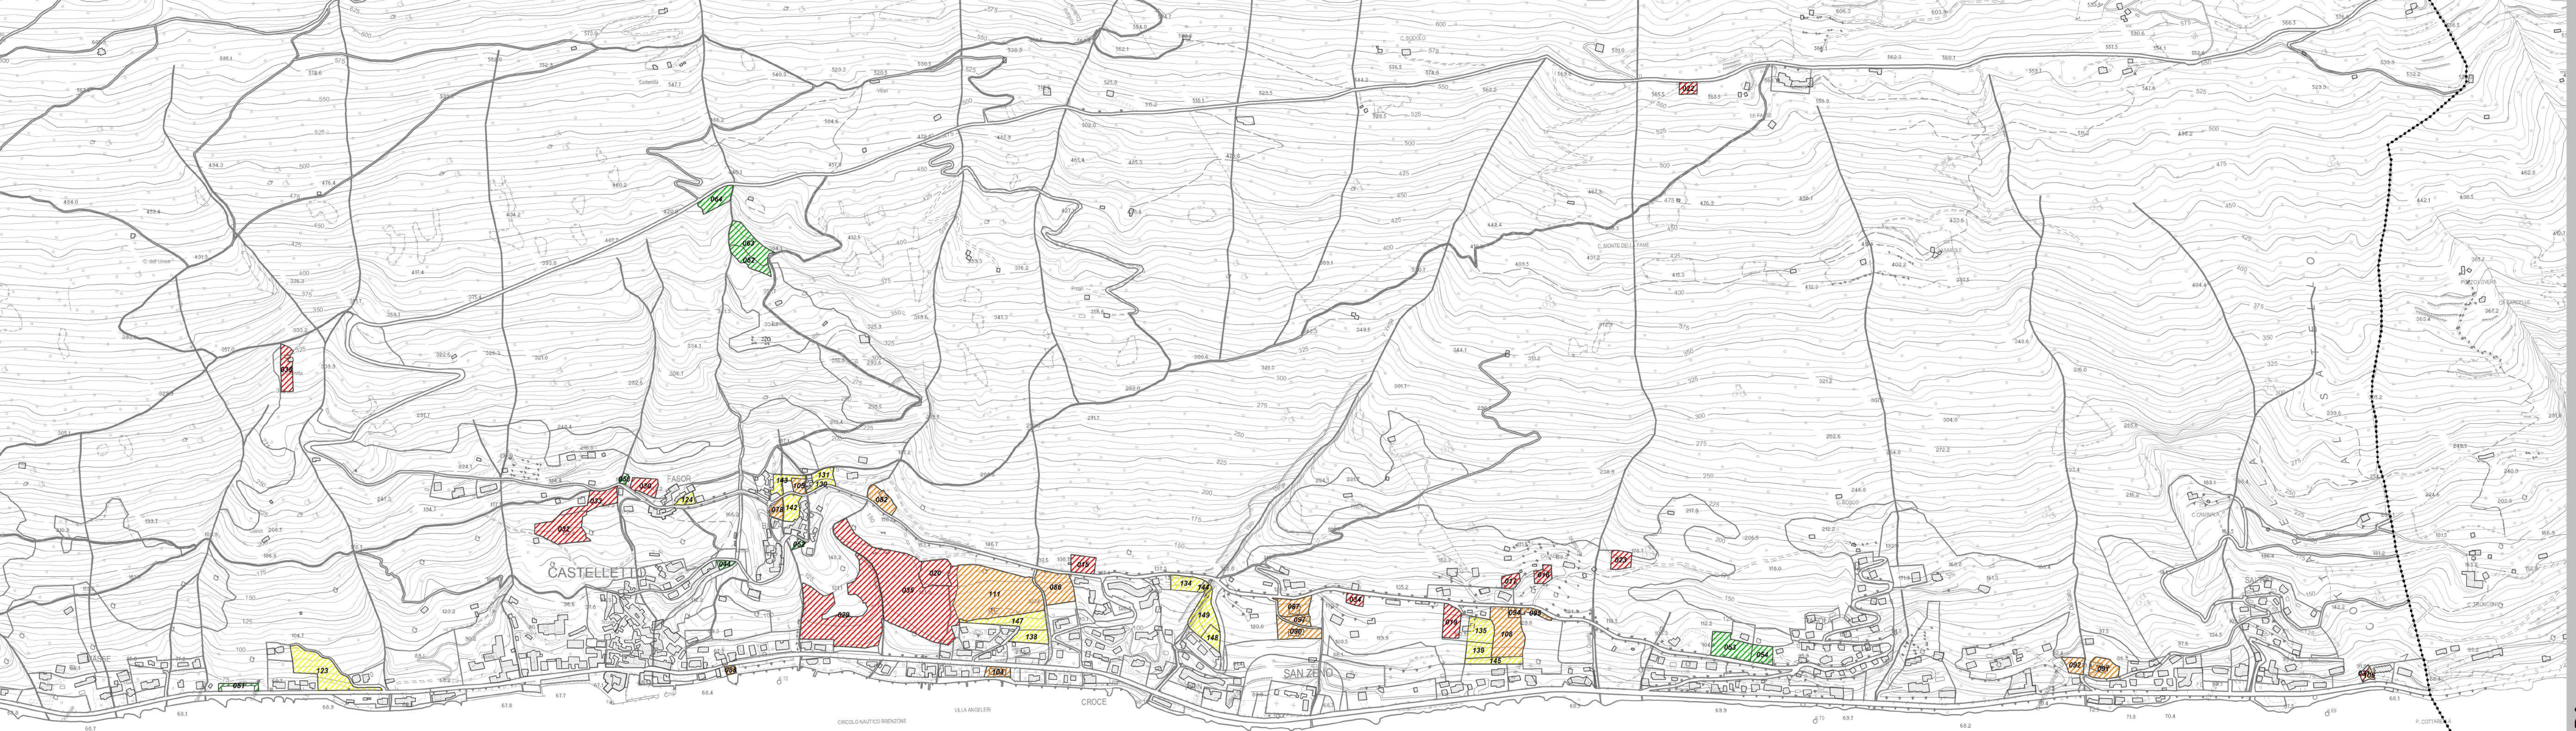

# legenda

Redatto  
Verificato

Microzonazione Sismica  
Gino Lucchetti, geologo

Analisi Agronomiche  
Giuliano Terribile, dott. Forestale

Valutazione Ambientale  
Luca Lovardi, ingegnere

Valutazione Compatibilità Idraulica  
Nicola Obono, ingegnere

Progettazione urbanistica  
Pirella Göttsche Lowenthal  
Daniela Pello, urbanista  
Lisa De Gasperi, urbanista

Il Sindaco  
Tommaso Bertonevelli  
Il Segretario Comunale  
dott. Giorgio Conzato

Il resp. del Settore Urbanistica  
arch. Enea Sabatini

Adozione  
D.C.C. n. 47

Approvazione  
D.C.C. n. 47



PI 2019 COMUNE DI BREZZONE SUL GARDA

Piano degli Interventi (PI) Variante n. 1  
Piano Regolatore Comunale LR 11/2004

Tavola di Confronto PI n. 1 - variante n. 1

